


**ЕСКІЗ ГЕНЕРАЛЬНОГО ПЛАНУ
СІЛ СТАРИЙ ТАРАЖ ТА КОМАРИН
КРЕМЕНЕЦЬКОГО РАЙОНУ ТЕРНОПІЛЬСЬКОЇ ОБЛАСТІ**

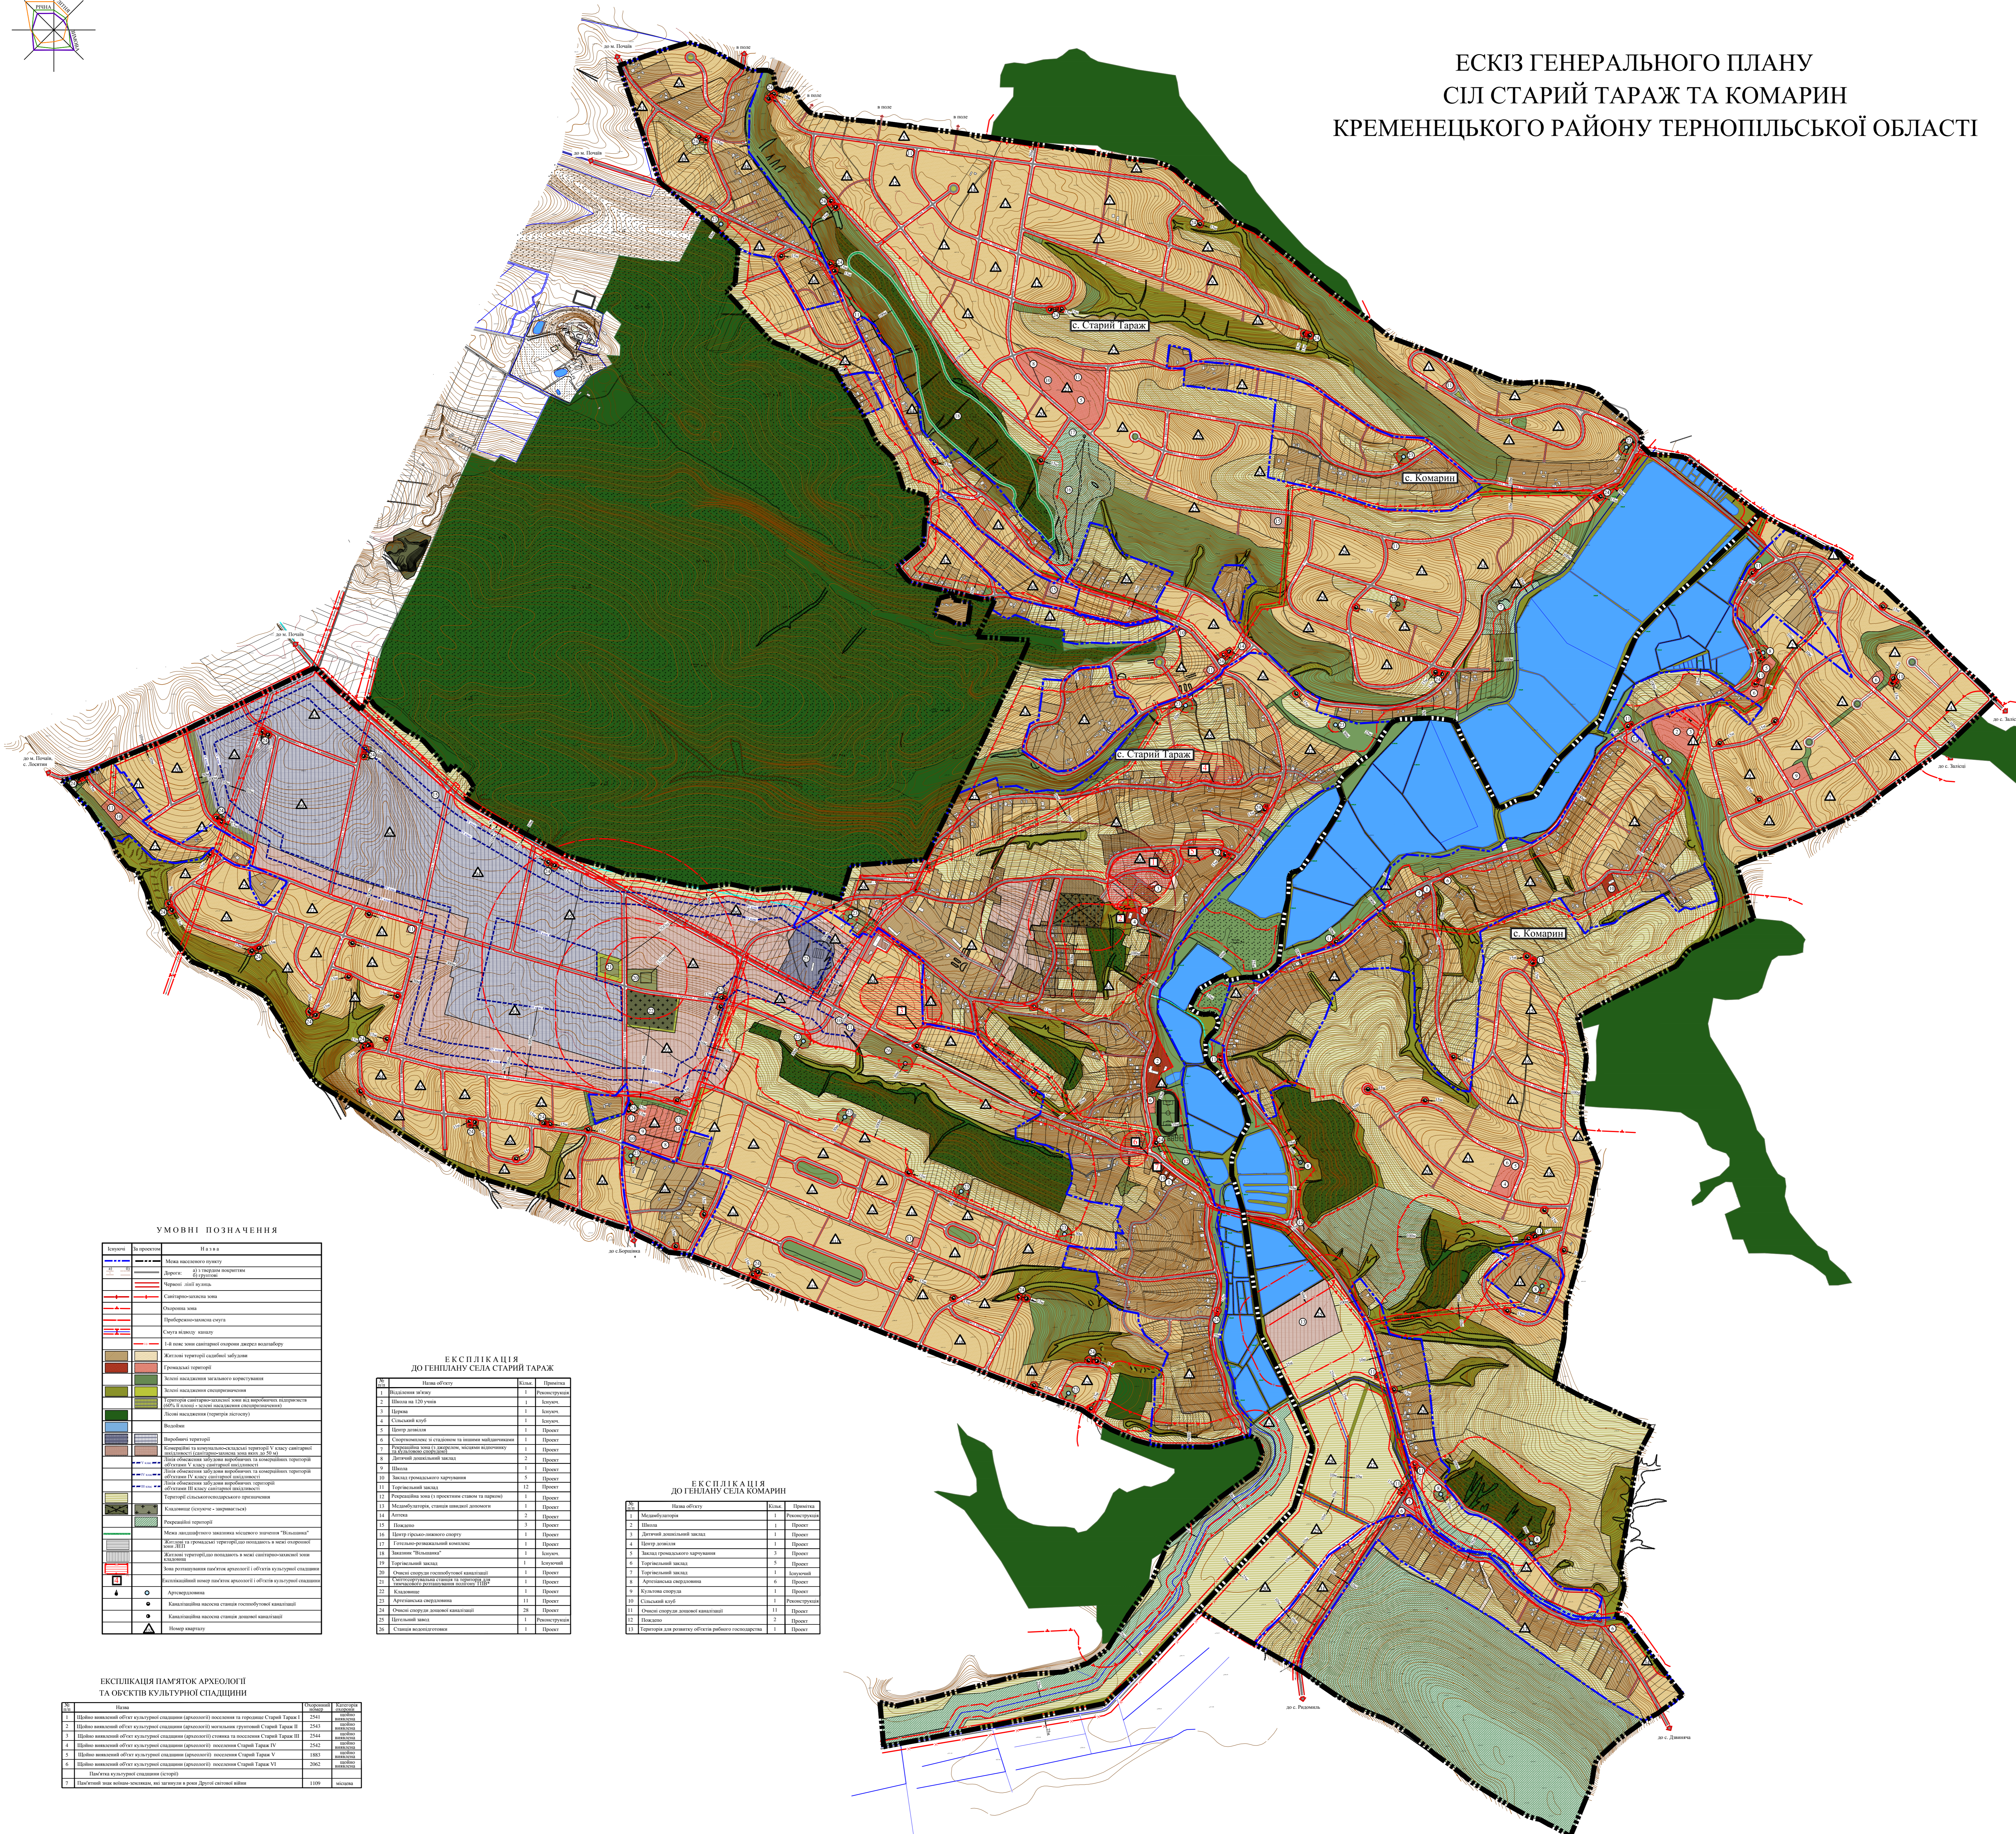

УМОВНІ ПОЗНАЧЕННЯ

	Межа населеного пункту	

**ЕКСПЛІКАЦІЯ
ДО ГЕНПЛАНУ СІЛА СТАРИЙ ТАРАЖ**

**ЕКСПЛІКАЦІЯ
ДО ГЕНПЛАНУ СІЛА КОМАРИН**

